

4250400

4250400

456400

456500

KAYSERİ İLİ DEVELİ İLÇESİ FATİH MAHALLESİ

PARSEL 18. MADDE UYGULAMASI

İL : KAYSERİ
İLÇE : DEVELİ
MAHALLE : FATİH

PAFTA : L34A11A4A

ADA/PARSEL : 275/2-3-4-5-6-7-


275/8-9-11-12-13

: 278/4-5-6-7

1/1000

PARSELASYON PLANI

(ITRF 2005 KOORDİNAT SİSTEMİ)

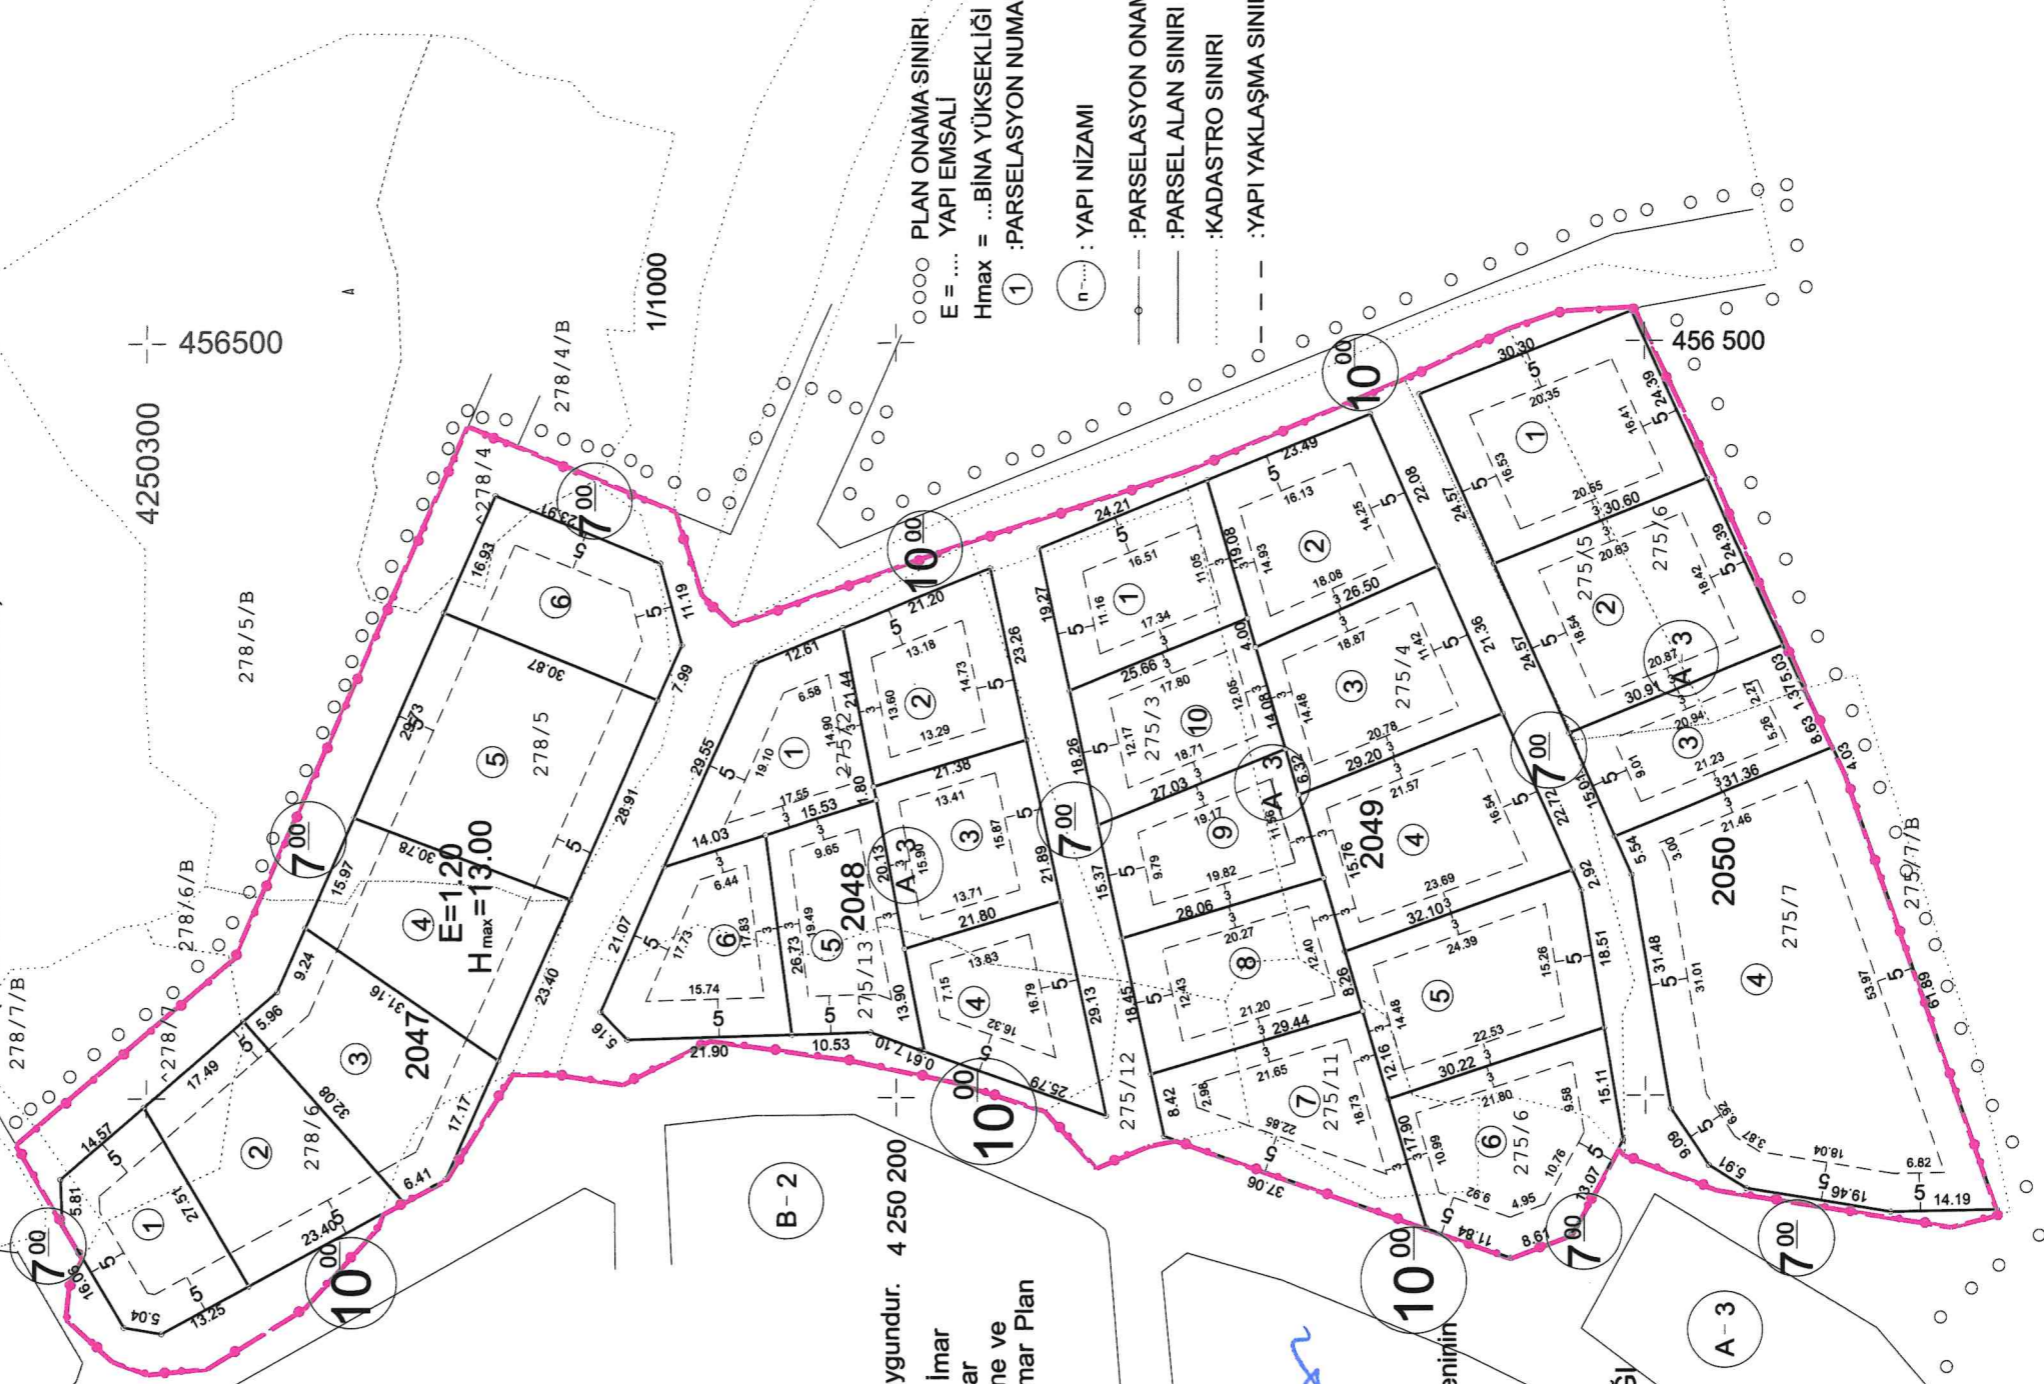

HAZIRLAYAN

M. ÖZGÜR
Mühendis

TASDIK EDEN

B. İMAM
İmar ve Şehircilik Müdürü V.

DEVELİ BELEDİYESİ ENCÜMENİNİN

03/08/2012 TARİHİNDE KESİMLİ YAZISI EKİDİR.

Parselasyon alanı/2008 tarihinde onanan L34A11A4A uygulama imar planıyla düzenlenmiş olup, şuan yürürlükte bulunan 01/07/2012 onama tarihli plana uygundur. 4 250 200

5216 Sayılı Yasanın 7/b bendine, 3194 Sayılı İmar Kanunu'nun 19. Maddesine, Planlı Alanlar İmar Yönetmeliği'nin uygulamaya yönelik maddelerine ve Kayseri Büyükşehir Belediyesi Uygulama İmar Plan Notlarına Uygun Olarak Hazırlanmıştır.

KONTROL EDEN

Y. İZBER
Kayseri Büyükşehir Belediyesi
Harita ve Kadastro Tecrübeli

ONAYLAYAN

F. ÖZGÜR
Kayseri Büyükşehir Belediyesi
Harita ve Kadastro Şb. Md.

Kayseri Büyükşehir Belediyesi Encümenininin

03.04.2012 Tarihinde Kesilmiş Sayılı Kararı ile

ONANDI

BÜYÜKŞEHİR BELEDİYESİ
İMAR VE ŞEHİRCİLİK DAİRE BAŞKANLIĞI

10.04.2012

○ ○ ○ ○ : PLAN ONAMA SINIRI

E = ... : YAPI EMSALİ

Hmax = ... : BİNA YÜKSEKLİĞİ

① : PARSELASYON NUMARALARI

○ : YAPI NİZAMI

- - - - : PARSELASYON ONAMA SINIRI

- - - - : PARSEL ALAN SINIRI

- - - - : KADASTRO SINIRI

- - - - : YAPI YAKLAŞMA SINIRI